


УКАЗАНИЯ ПО ОФОРМЛЕНИЮ ПРОЕКТНОЙ ДОКУМЕНТАЦИИ (ЧЕРТЕЖЕЙ МАРКИ АР), В КОТОРОЙ ПРИМЕНЕНЫ СИСТЕМЫ ПЕРЕГОРОДОК КНАУФ


ПРИЛОЖЕНИЕ 2

- 1 Маркировка перегородок должна выполняться только на архитектурных планах этажей (ГОСТ 21.501-93 «Правила выполнения архитектурно-строительных рабочих чертежей»).
- 2 На планах этажей указывают:
 - тип перегородки (например, С362); при большой насыщенности планов допускается маркировку перегородок выполнять на отдельных фрагментах, вычерченных в большом масштабе;
 - толщину перегородки и ее привязку;
 - привязки проемов и тип дверных блоков (или встроенных люков) с указанием направления открывания.
- 3 При креплении на перегородках навесного оборудования и различных предметов необходимо соблюдать все требования, изложенные в разделе 5 пояснительной записки (1.031.9.-3.10.4-ПЗ). В комплекте марки "АР" необходимо выполнить развертки перегородок с указанием:
 - привязки всех точек крепления инженерного оборудования и предметов интерьера;
 - привязки закладных коробок электроустановочных и слаботочных устройств;
 - зон устройства усиленного каркаса перегородок;
 - маркировки типовых или аналогичных типовых узлов, в том числе по установке закладных электроустановочных и слаботочных устройств.

Например:

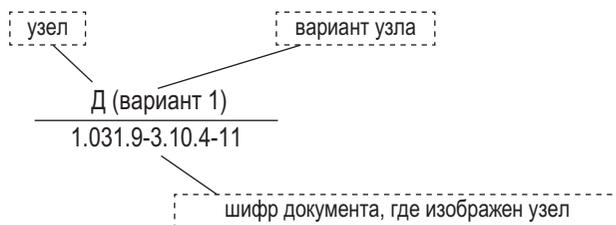

Или в случае аналогии типовому узлу:

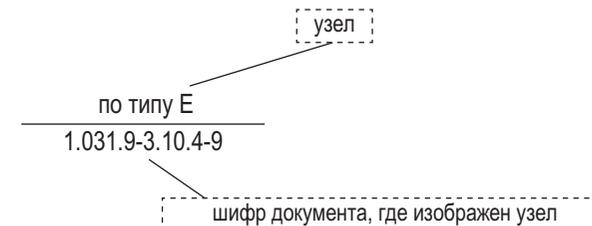

В проектах необходимо разрабатывать только специфические для данного проекта детали и узлы, решение которых не предусмотрено в типовом альбоме.

- 4 В связи с особенностями монтажа перегородок отверстия для пропуска коммуникаций на архитектурных планах в проектах указывать не следует. В соответствующих разделах проекта необходимо предусмотреть выполнение всех требований, изложенных в разделе 4 серии 1.031.9-3.10.4-ПЗ.
- 5 На чертежах планов этажей следует помещать спецификацию гипсоволокнистых перегородок и дополнительных материалов и изделий по форме, приведенной ниже.
- 6 При выполнении требований раздела 4 серии 1.031.9-3.10.4-ПЗ, а также при выполнении подвижных швов и других специальных узлов необходимо учитывать дополнительный расход материалов на устройство перегородок.
- 7 Выбор типа перегородок производить с учетом требований раздела 1.1 (1.031.9-3.10.4 -ПЗ) и таблиц.

Инов. № подл.	Подп. и дата	Взам. инв. №
---------------	--------------	--------------

Изм.	Кол.уч.	Лист	№ док.	Подпись	Дата	1.031.9-3.10.4-П2			
Нач. отд.	Еникеев			<i>Еникеев</i>	04.07.	Приложение 2	Стадия	Лист	Листов
ГИП	Иваничкин			<i>Иваничкин</i>			Р	1	2
Гл. архит.	Чунтонов			<i>Чунтонов</i>		Челябинский ПРОМСТРОЙПРОЕКТ			
Разработ.	Аксенова			<i>Аксенова</i>					
Н. контр.	Чунтонов			<i>Чунтонов</i>					